

Olbrachta

adres inwestycji:
Rzeszów ul. Olbrachta



LOKAL NR 4B

POW. 54,39 m²

3 POKOJE

✓ Energooszczędne
i ekologiczne budownictwo

✓ fotowoltaika, klimatyzacja
ogrzewanie podłogowe

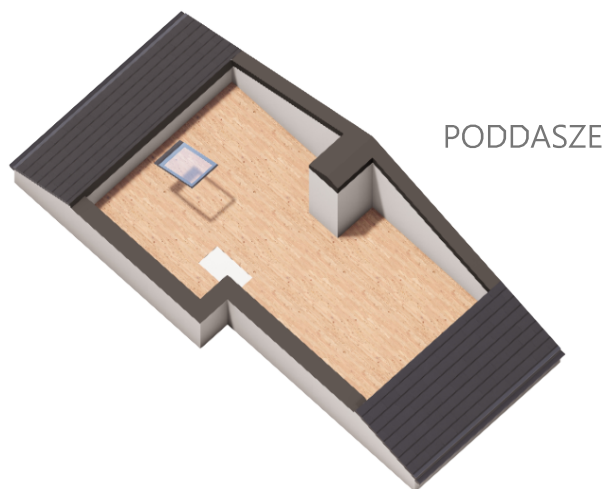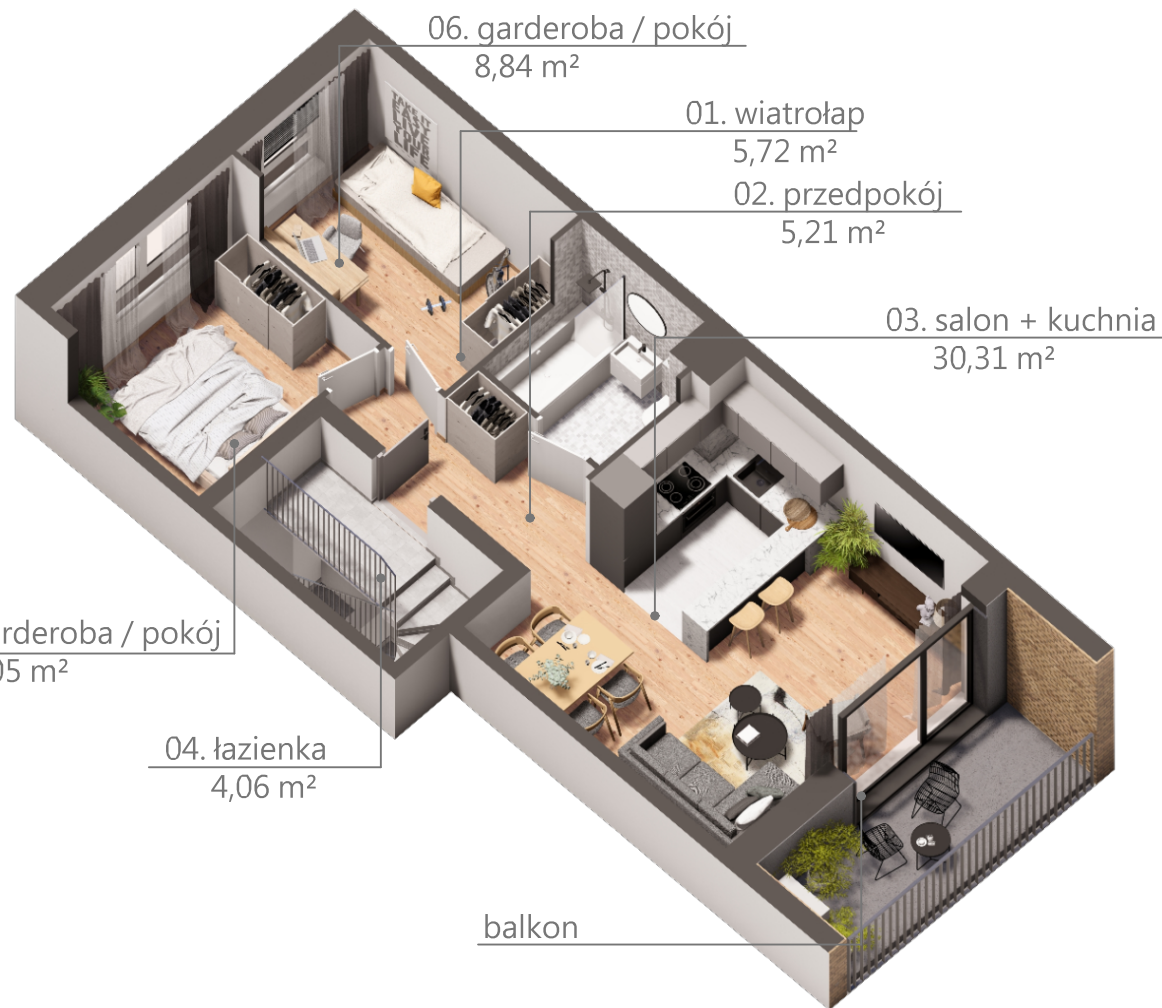

NN Development
DOMY I MIESZKANIA

Biurow sprzedaży
ul. płk. Leopolda Lisa Kuli 1/11
35-032 Rzeszów
tel. 694 452 770

www.nndevelopment.pl
biuro@nndevelopment.pl

Niniejszy rysunek ma charakter poglądowy. Docelowo rzut kondygnacji może nieznacznie ulec zmianie na etapie realizacji inwestycji. Zmianie nie ulegają istotne cechy świadczenia oraz funkcjonalności budynku. Wymiar pomieszczenia, lokalizację przyborów sanitarnych, rozmieszczenie punktów instalacyjnych itp. podano zgodnie z projektem budowlanym. Mogą wystąpić niewielkie różnice wymiarów i usytuowania elementów powstałe w trakcie prac budowlanych. Przedstawiona na rzucie aranżacja ma charakter przykładowy, umeblowanie nie stanowi wyposażenia nabywanego lokalu

Olbrachta

adres inwestycji:
Rzeszów ul. Olbrachta

LOKAL NR 4B

POW. 54,39 m²

3 POKOJE



Energooszczędne
i ekologiczne budownictwo

fotowoltaika, klimatyzacja
ogrzewanie podłogowe


BUDYNEK NR 4 LOKAL NR 4B - PIĘTRO

nr	nazwa pomieszczenia	m ²
4B.01	wiatrołap	5,33
4B.02	przedpokój	5,26
4B.03	salon + kuchnia	22,07
4B.04	garderoba / pokój	8,61
4B.05	garderoba / pokój	8,89
4B.06	łazienka	4,23


powierzchnia użytkowa 54,39

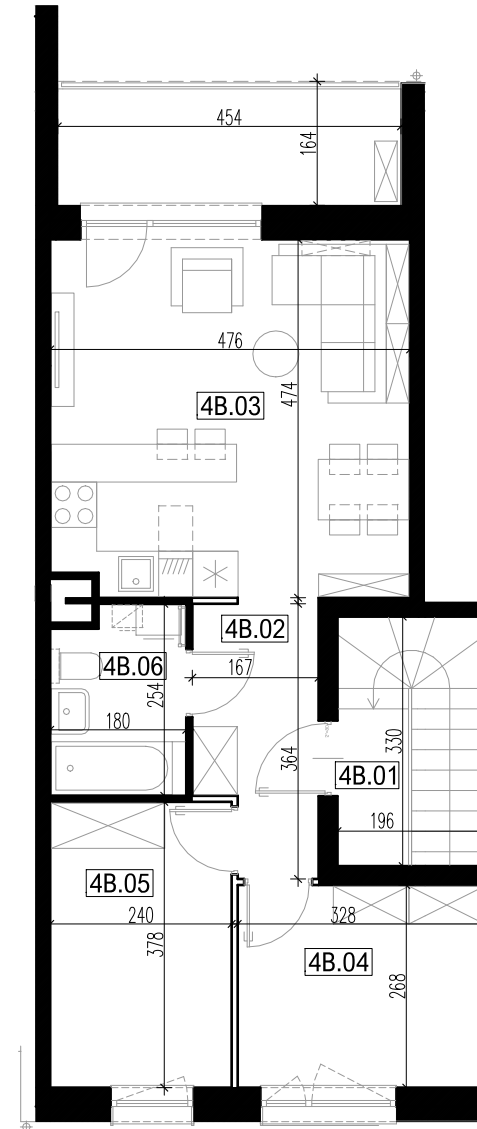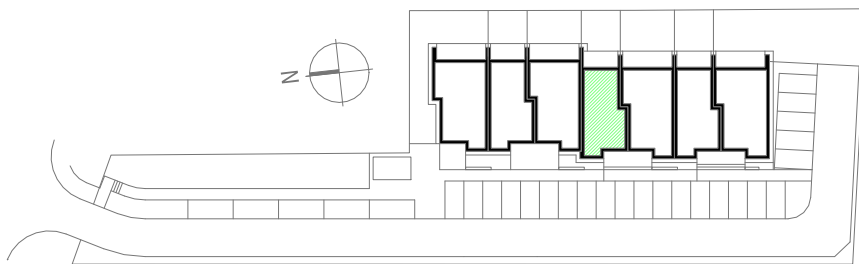

PIĘTRO skala 1:100

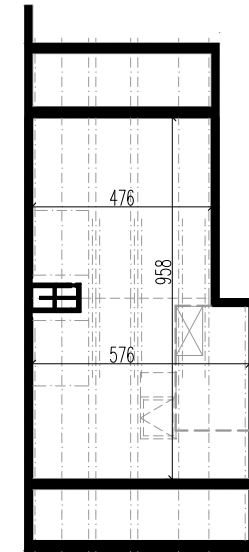

PODDASZE skala 1:200

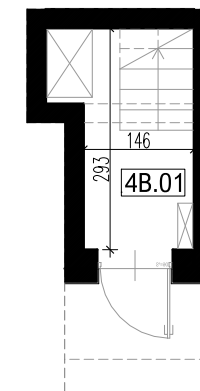

PARTER skala 1:100

Niniejszy rysunek ma charakter poglądowy. Docelowo rzut kondygnacji może nieznacznie ulec zmianie na etapie realizacji inwestycji. Zmianie nie ulegają istotne cechy świadczenia oraz funkcjonalności budynku. Wymiary pomieszczeń, lokalizację przyborów sanitarnych, rozmieszczenie punktów instalacyjnych itp. podano zgodnie z projektem budowlanym. Mogą wystąpić niewielkie różnice wymiarów i usytuowania elementów powstałe w trakcie prac budowlanych. Przedstawiona na rzucie aranżacja ma charakter przykładowy, umeblowanie nie stanowi wyposażenia nabywanego lokalu

NN Development
DOMY I MIESZKANIA

Biurow sprzedaży
ul. płk. Leopolda Lisa Kuli 1/11
35-032 Rzeszów
tel. 694 452 770

www.nndevelopment.pl
biuro@nndevelopment.pl